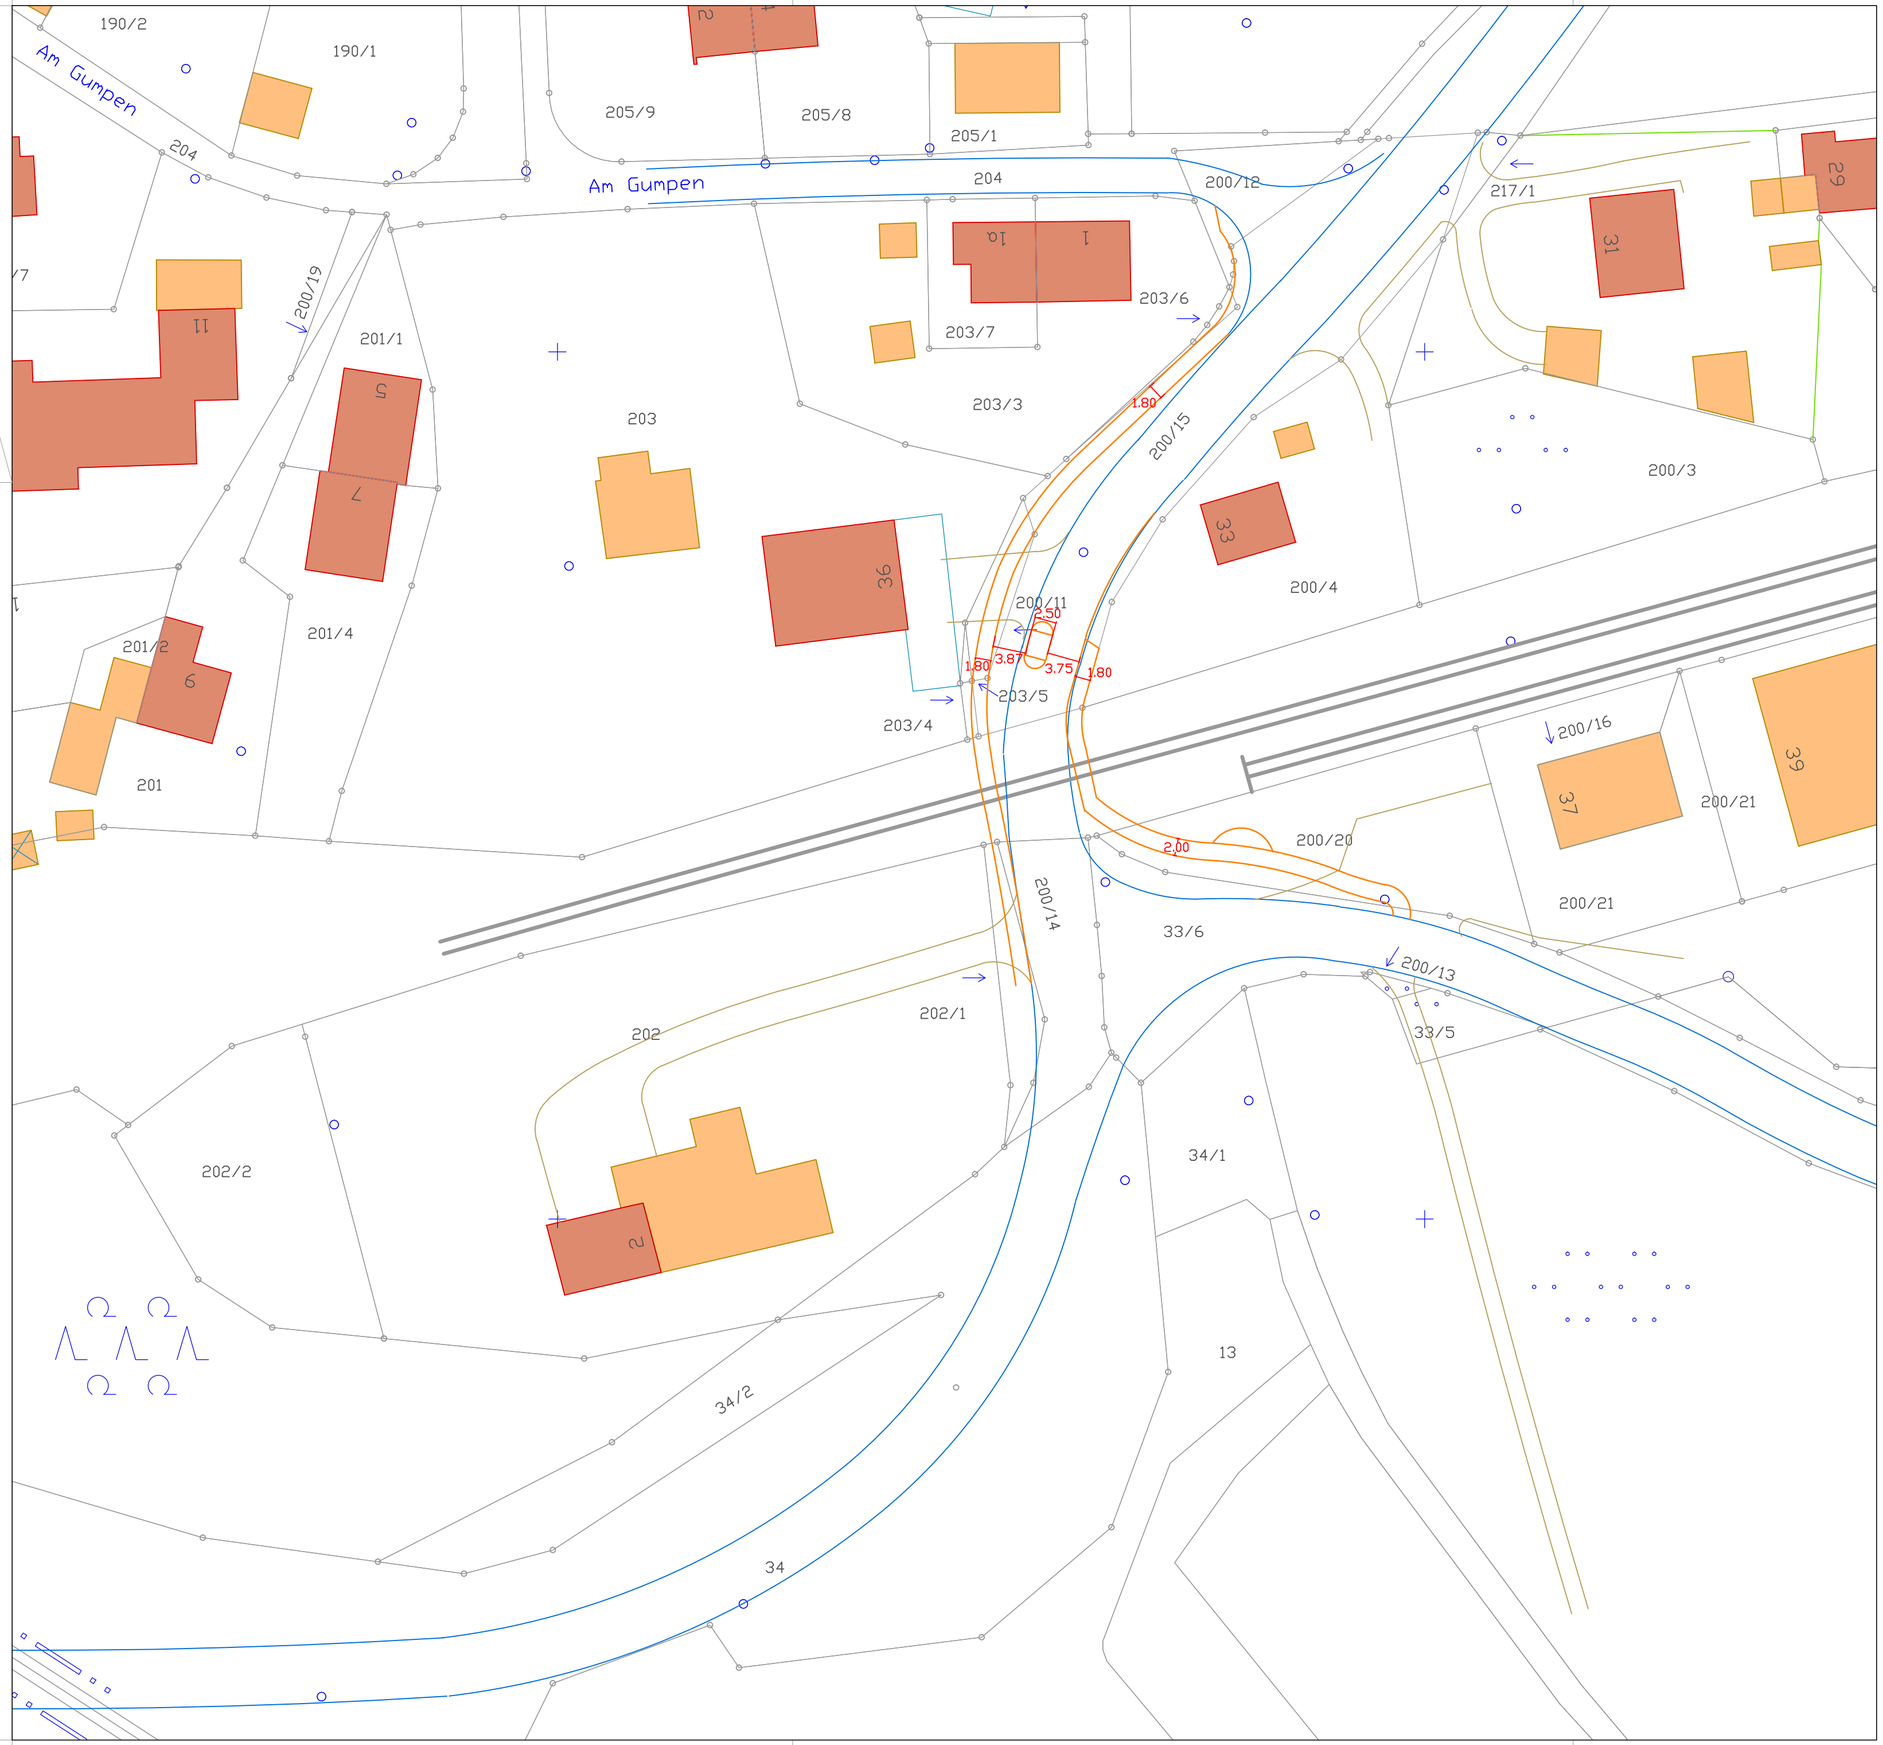

DORFERNEUERUNG AMERANG

Behördliche Aufsicht: ALE - Oberbayern	Unterlage: Blatt:	Plan 1	
Vorhaben:	Reg-Nr:		
Gehweg Bahofstraße Süd mit Querungsinsel	gezeichnet:	Datum:	Zeichen:
	VE 01 Var.-II		
	Maßstab:	M 1 : 500	
MKZ:			
Planbezeichnung: Lageplan	Änderungsvermerke:		
Maßnahmenträger: TG Amerang			
Datum: 30.05.2015	Planung: Planung KURZ GbR Kirchenstraße 54c 81675 München Tel 089 48 950 315 Fax 48 950 314 eMail: mailbox@planung-kurz.de		
Proj-Nr.: DE 059 OP 01 / Plan-Nr.: VE 01 / Änd.-Nr.: -00			